


Concertation Projet de réaménagement des ports




Dossier de Plans


PLAN D'ENSEMBLE – PERIMETRE DU PROJET

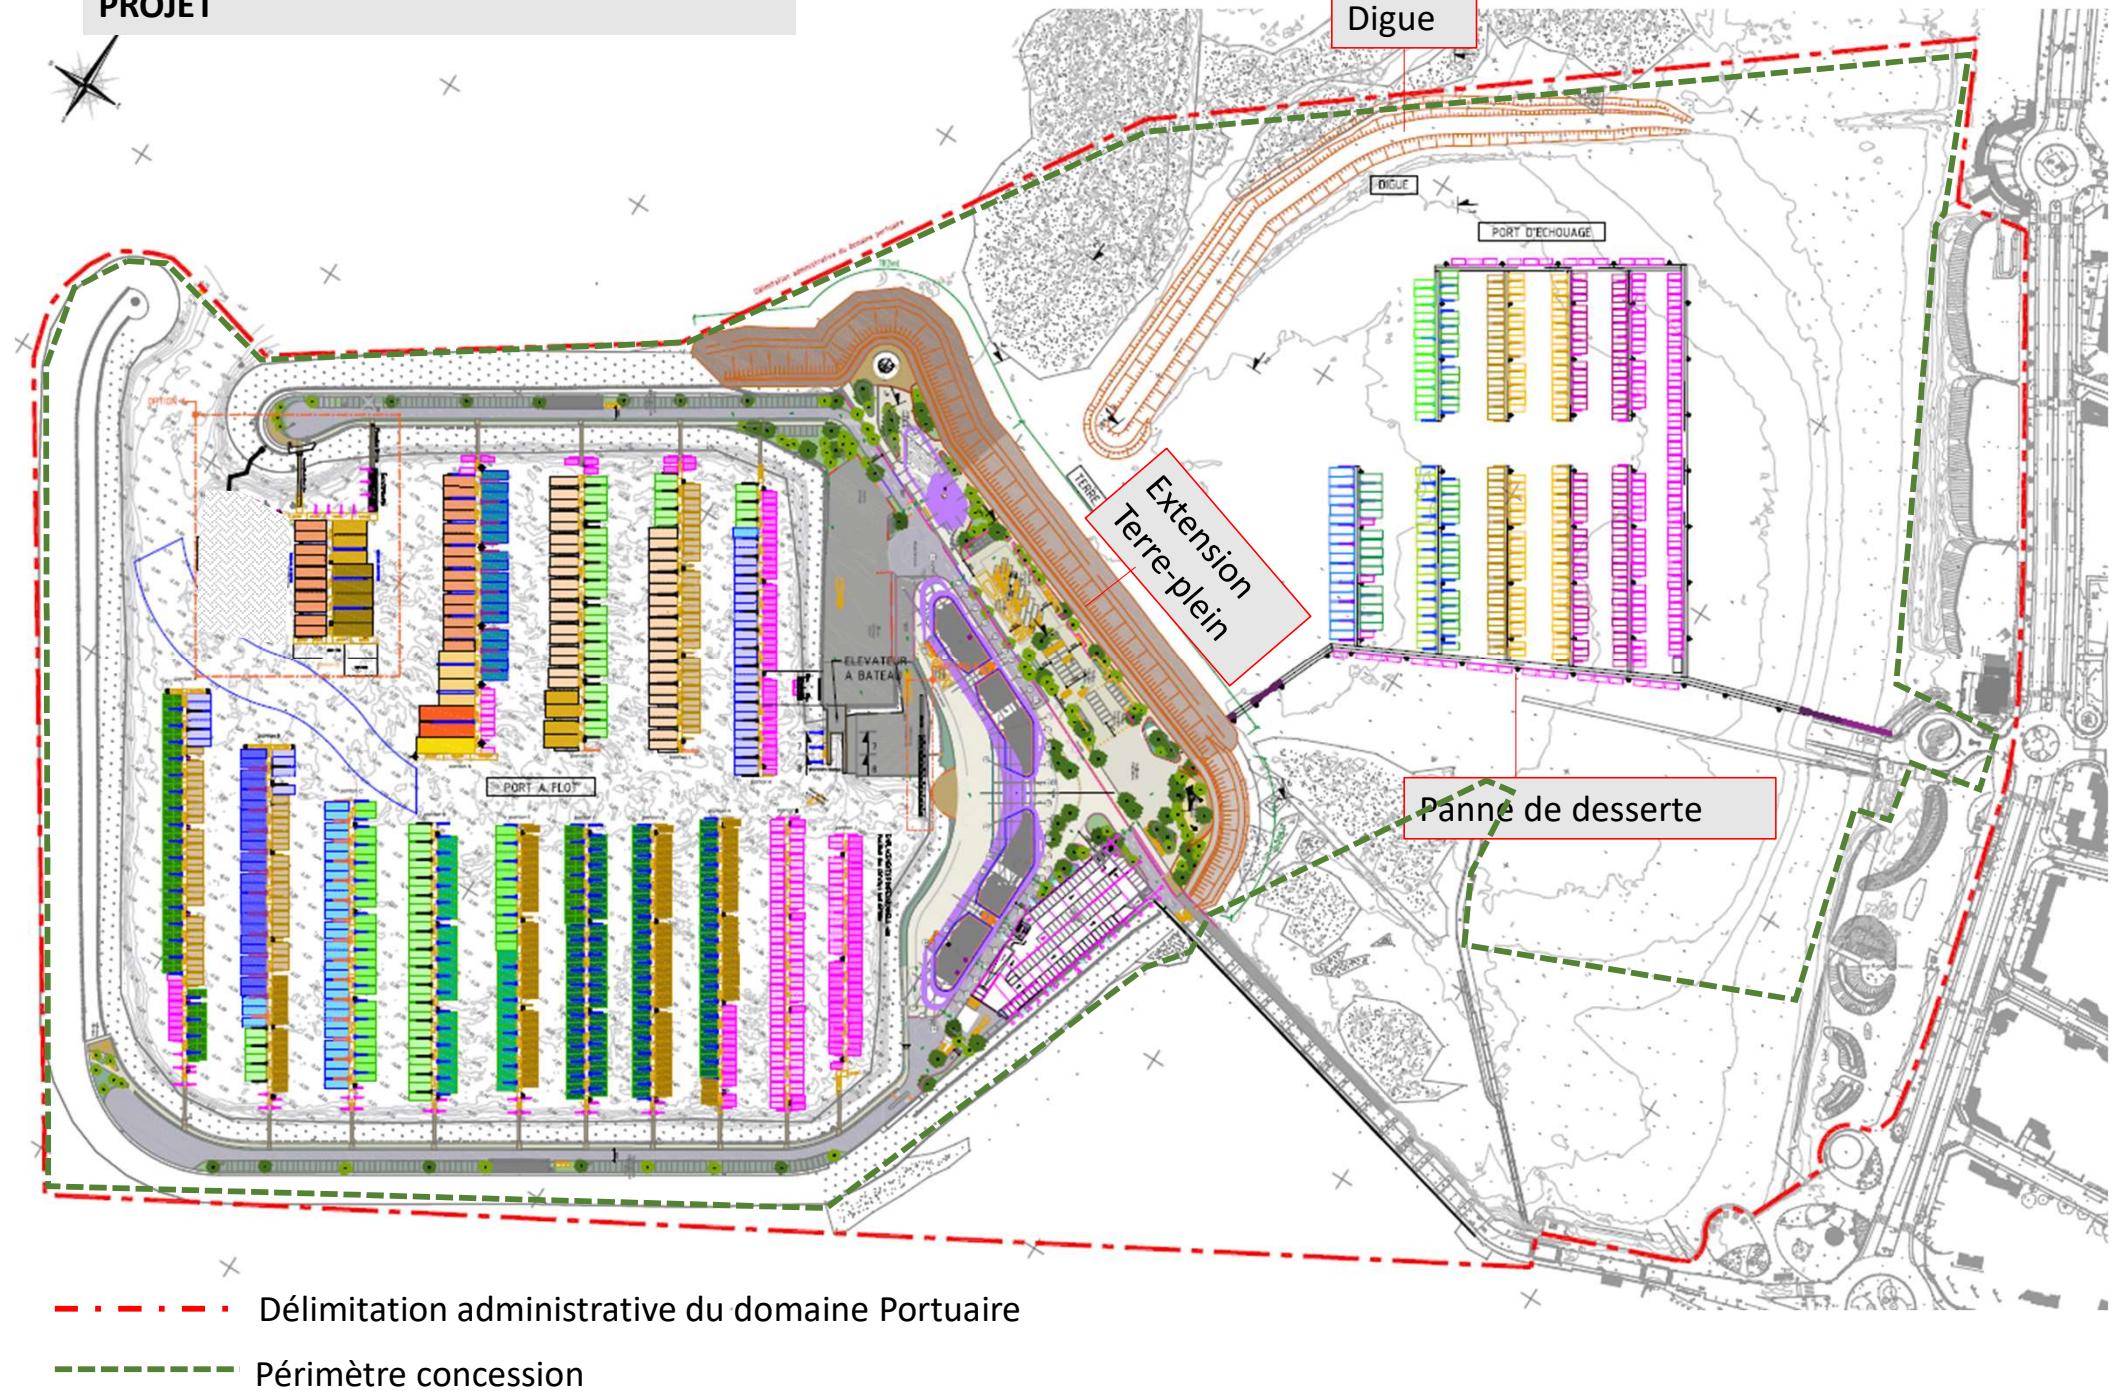



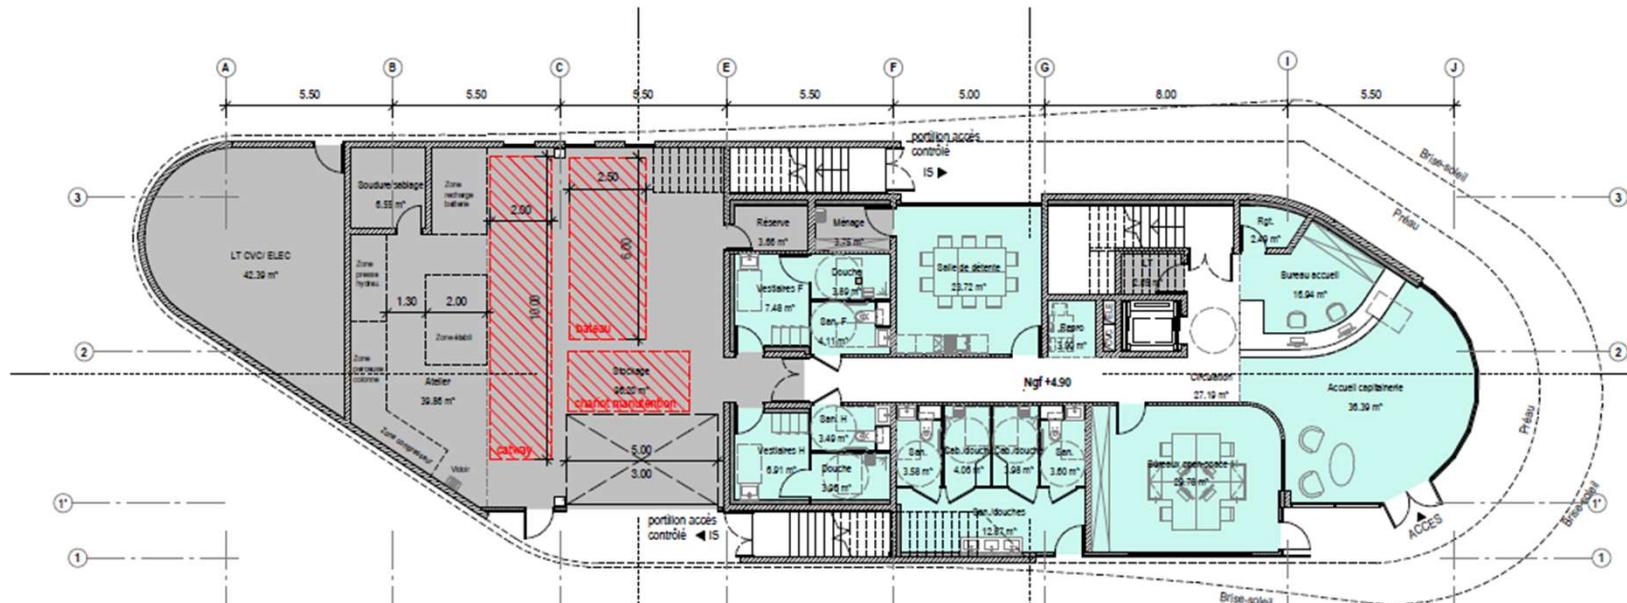


PLAN RDC

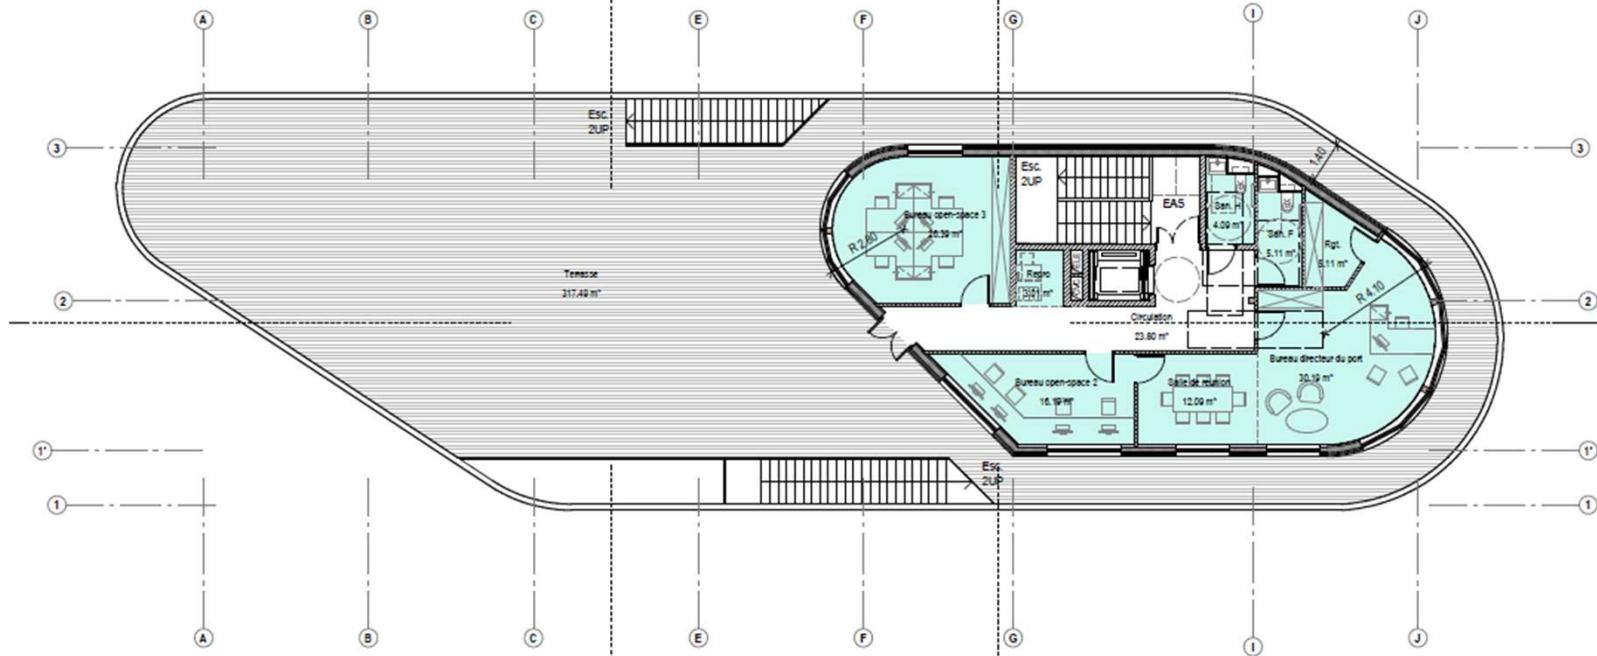


PLAN R+1


PLAN BATIMENT CAPITAINERIE

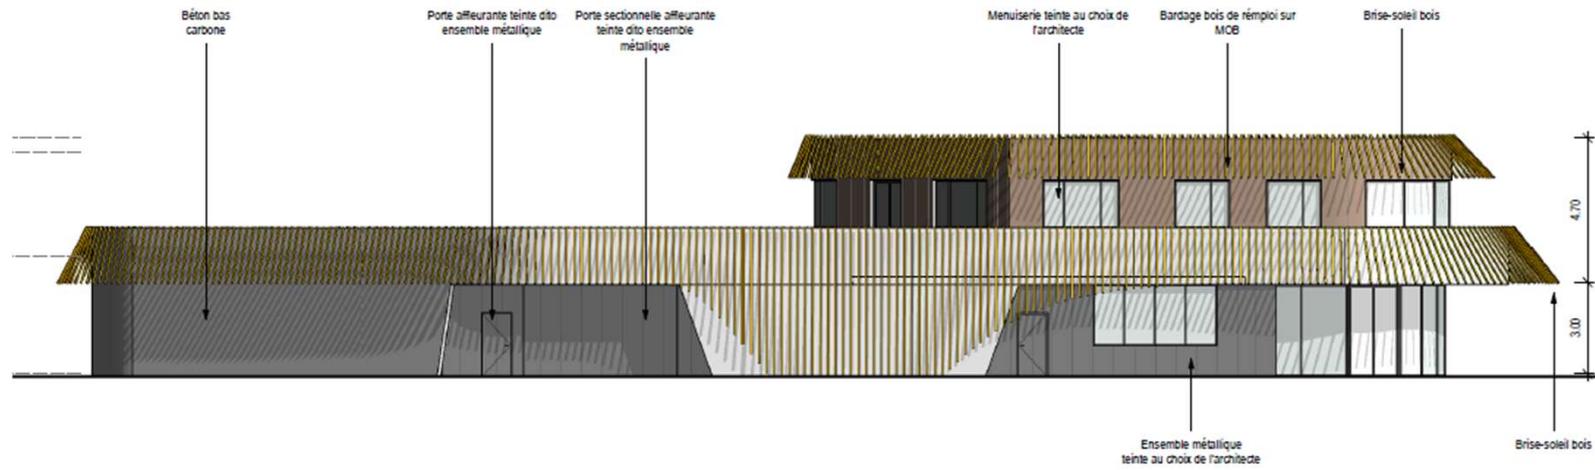


Façade Sud

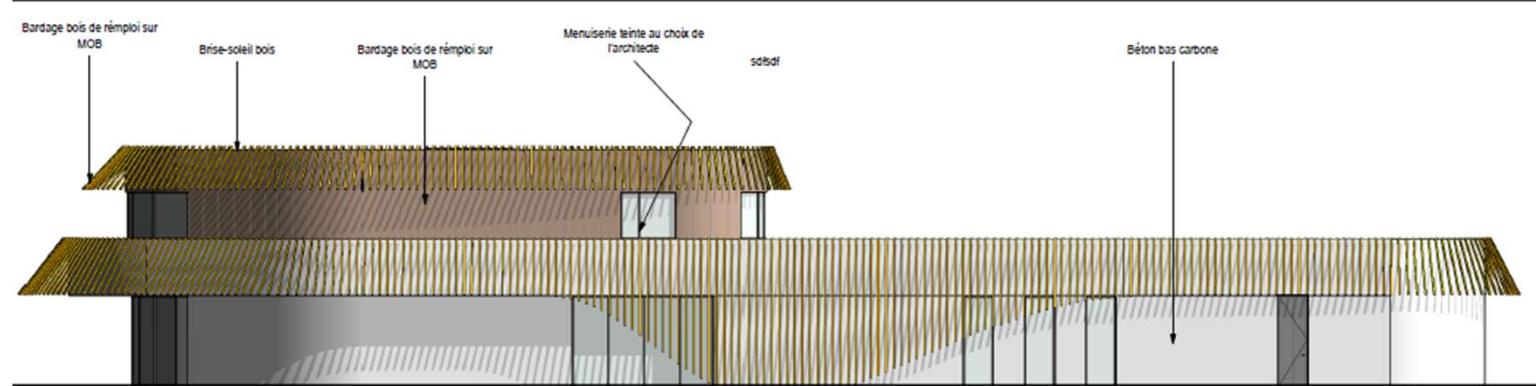


Façade Nord

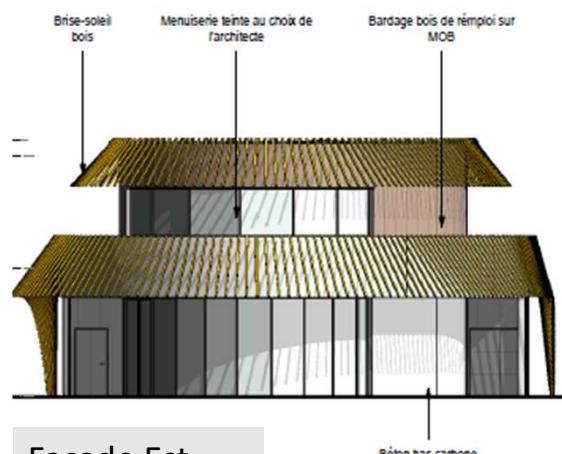

Façade Est

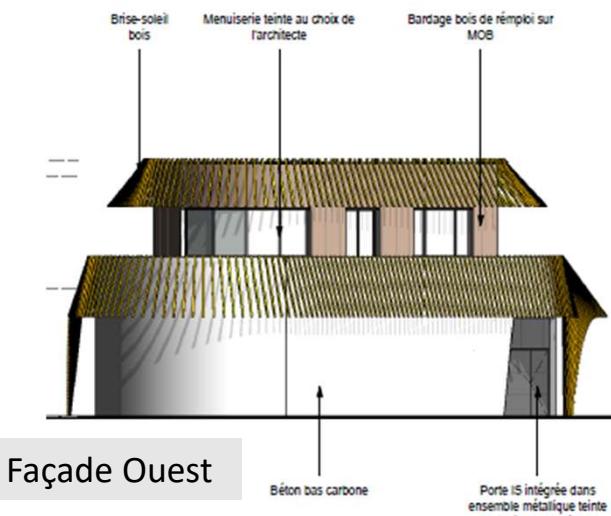


Façade Ouest

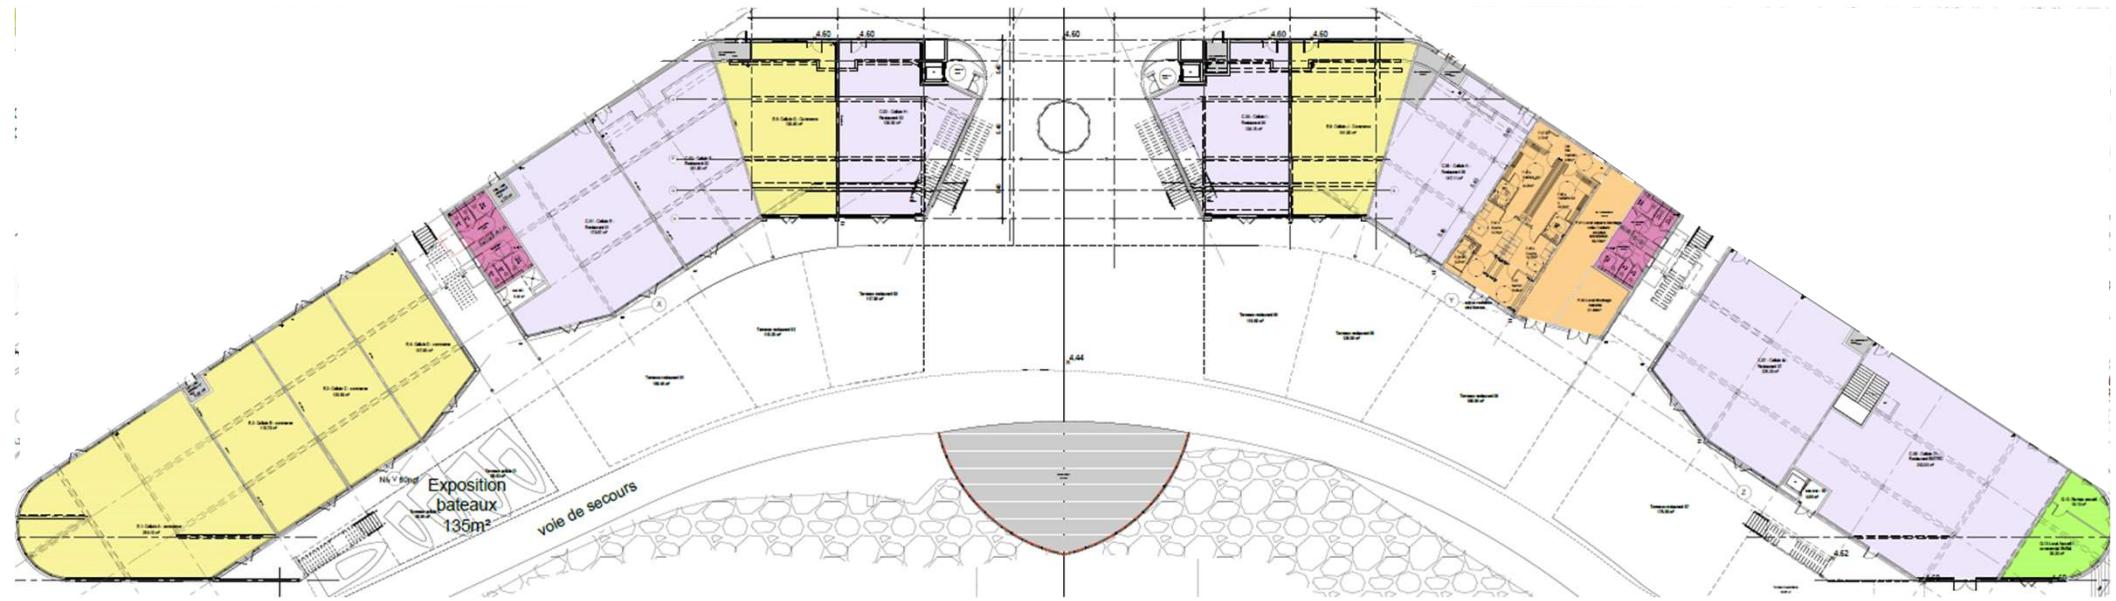

PLAN RDC



- BARS RESTAURANTS
- BUREAUX /COMMERCES
- CAPITAINERIE
- ESPACE EVENEMENTIEL
- POLE NAUTIQUE -
ESPACES ASSOCIATIFS
- SNSM
- SERVICES ANNEXES
- DISTRIBUTEURS BATEAUX
- LOCAUX TECHNIQUES

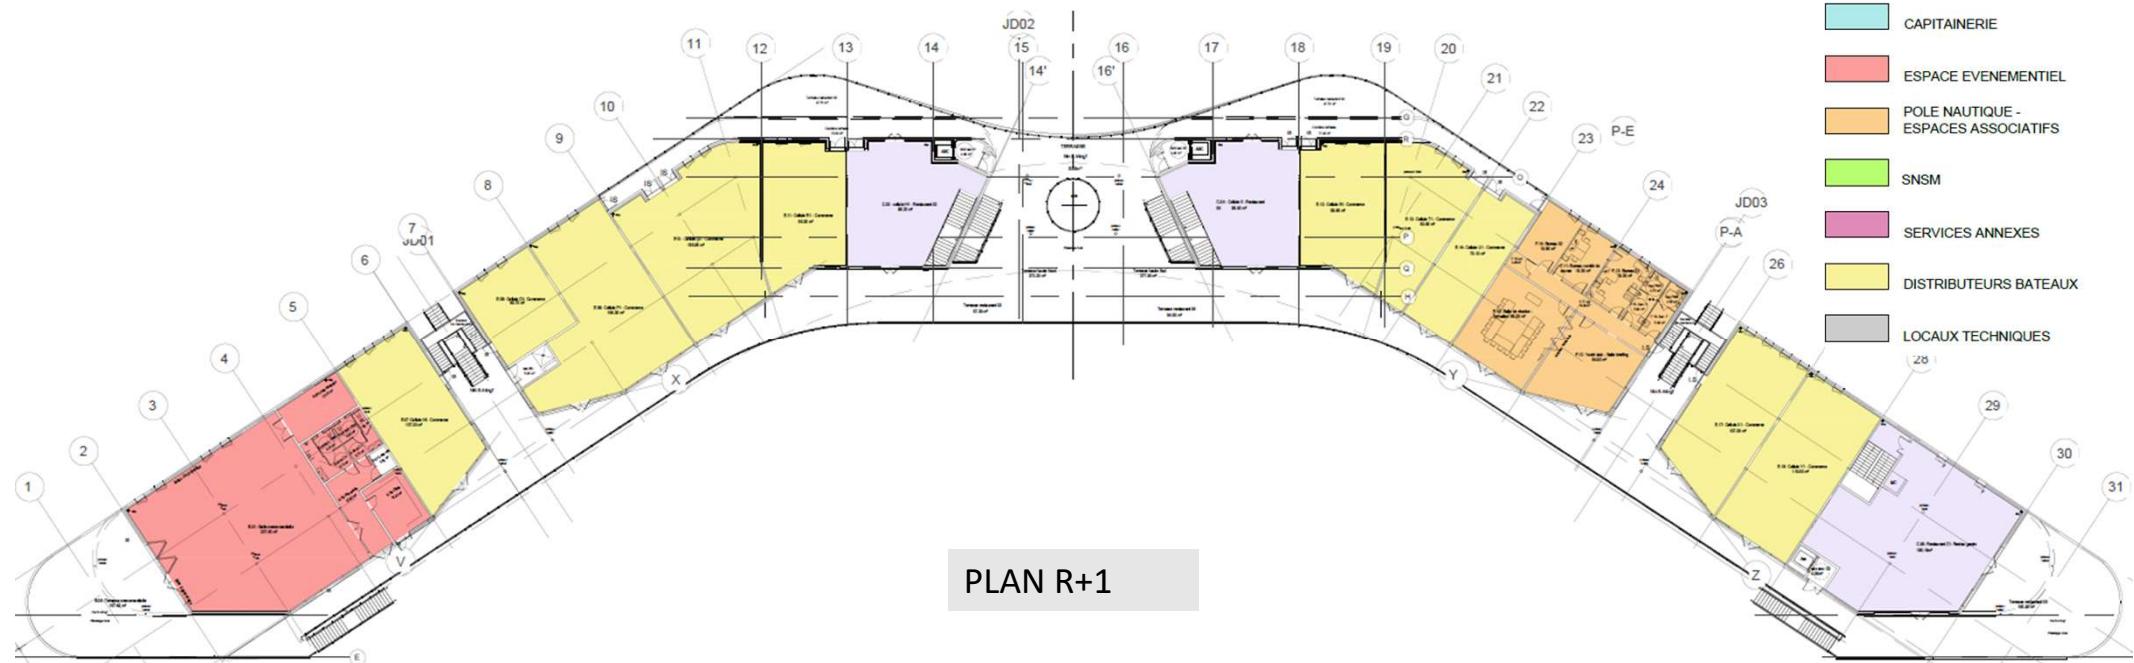

PLAN R+1

PLAN BATIMENT BOOMERANG


Façade Nord

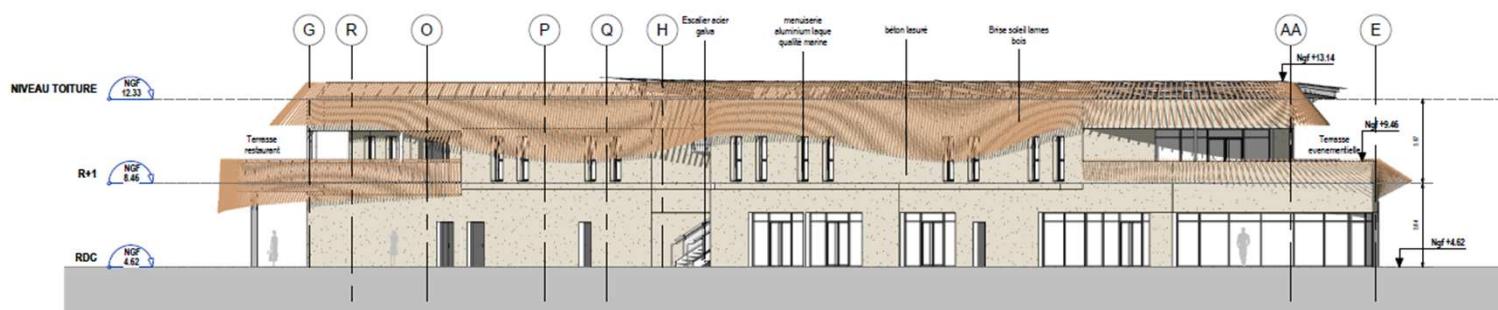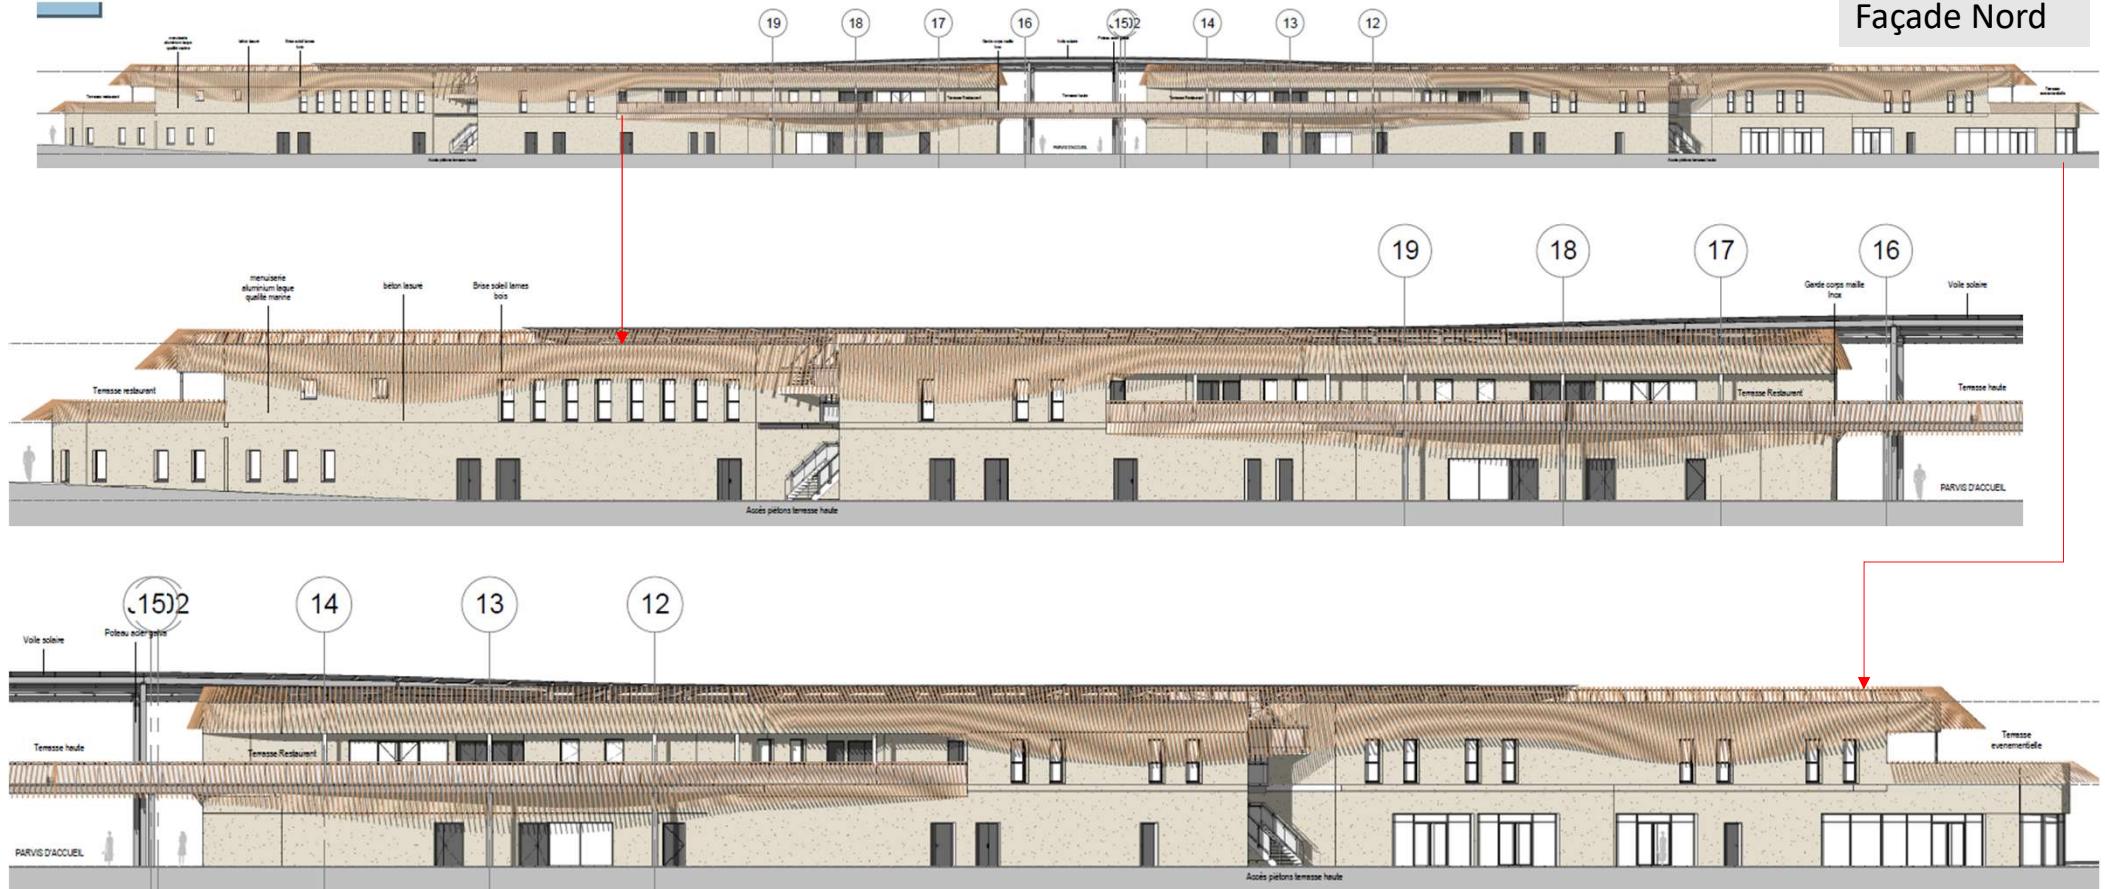


Façade Ouest

PLAN BATIMENT BOOMERANG

Façade Sud

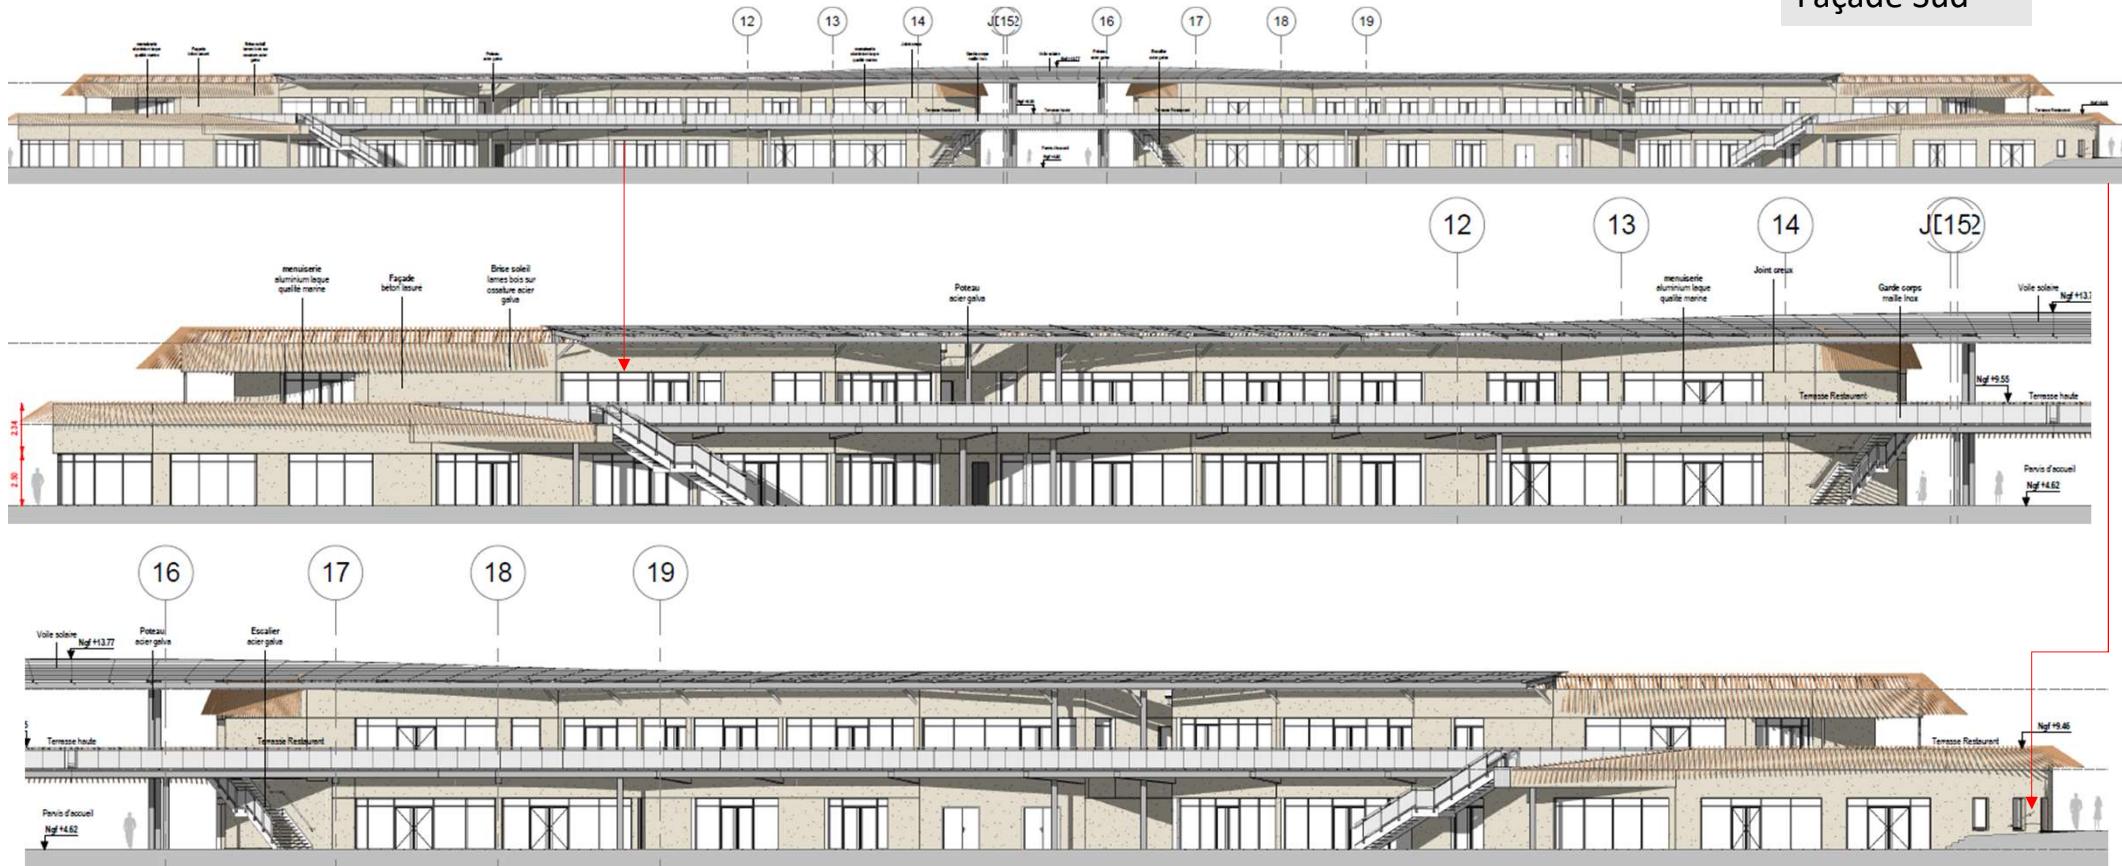


Façade Est

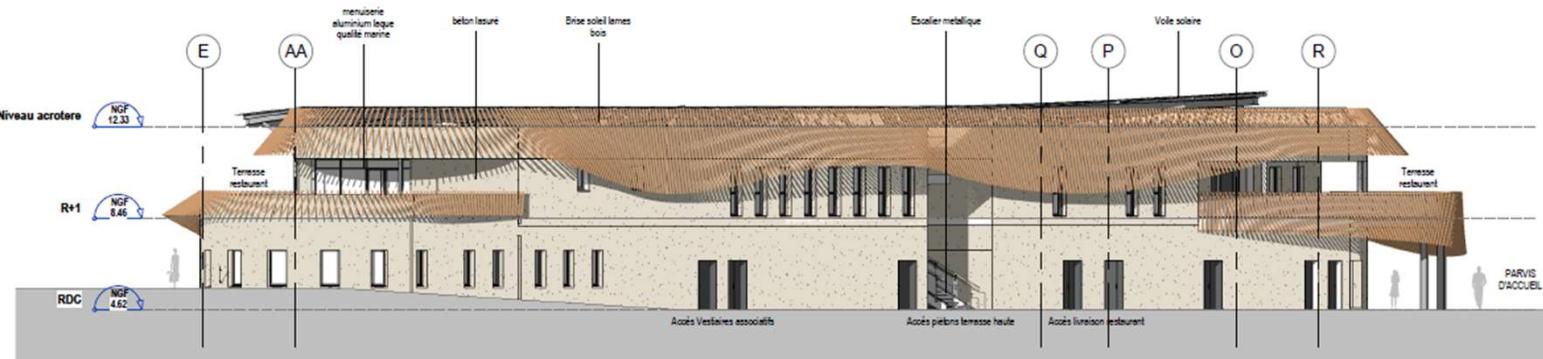




Insertions Bâtiment Boomerang

PLAN RDC

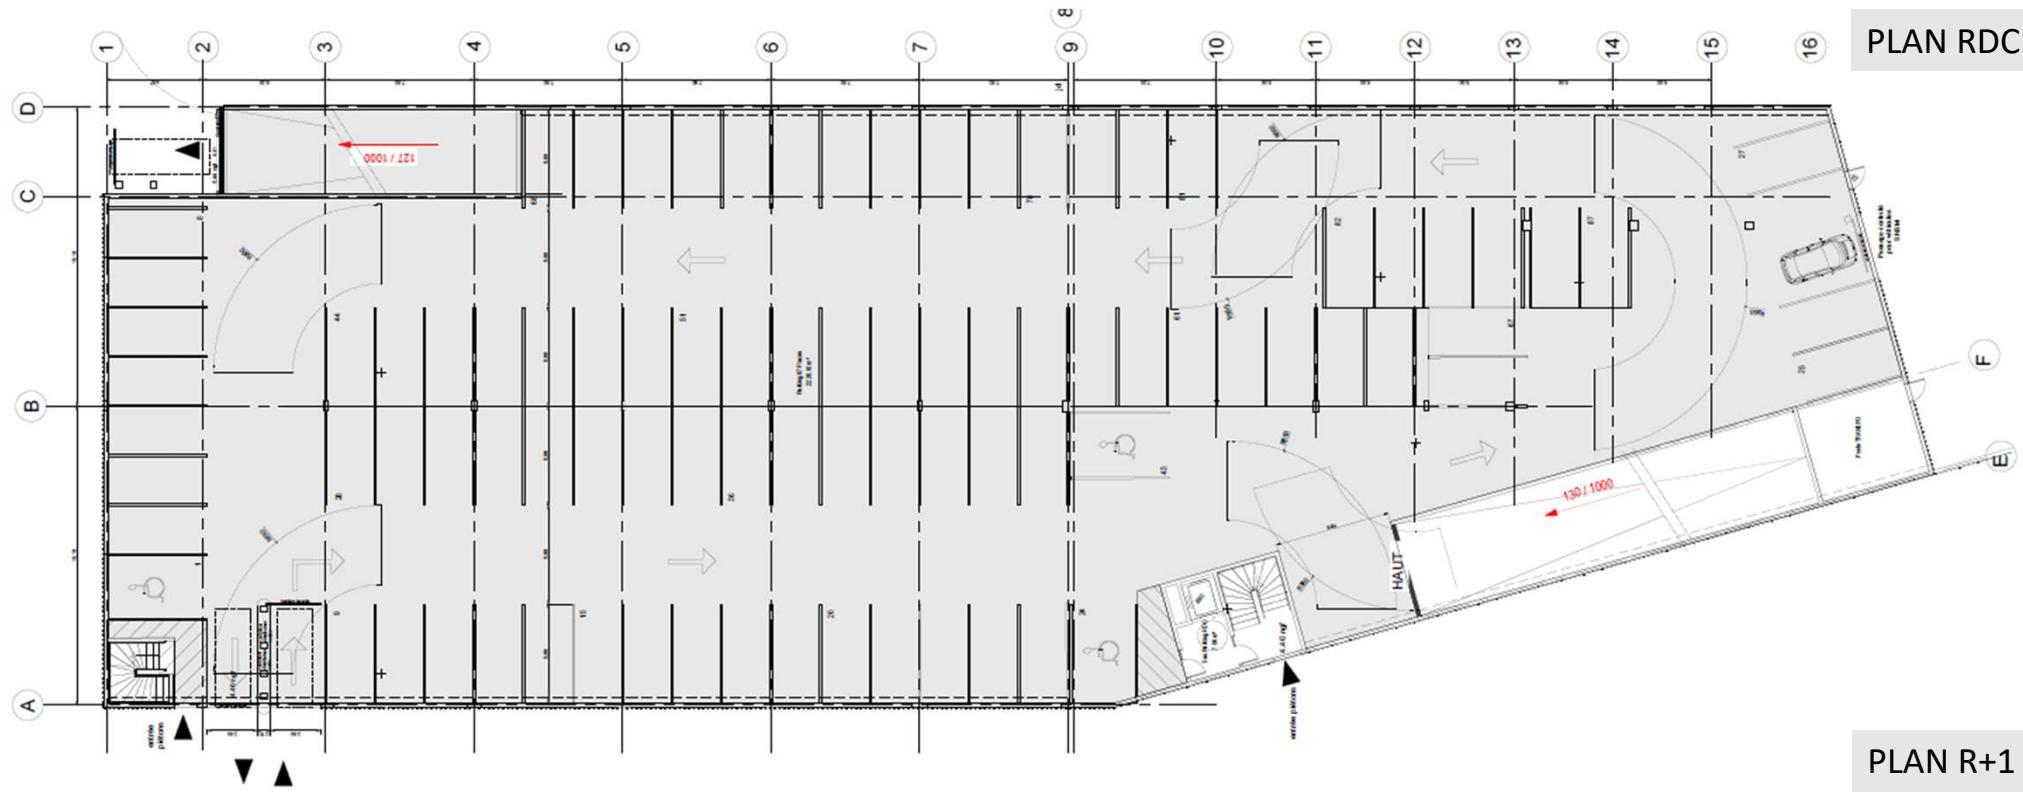


PLAN R+1

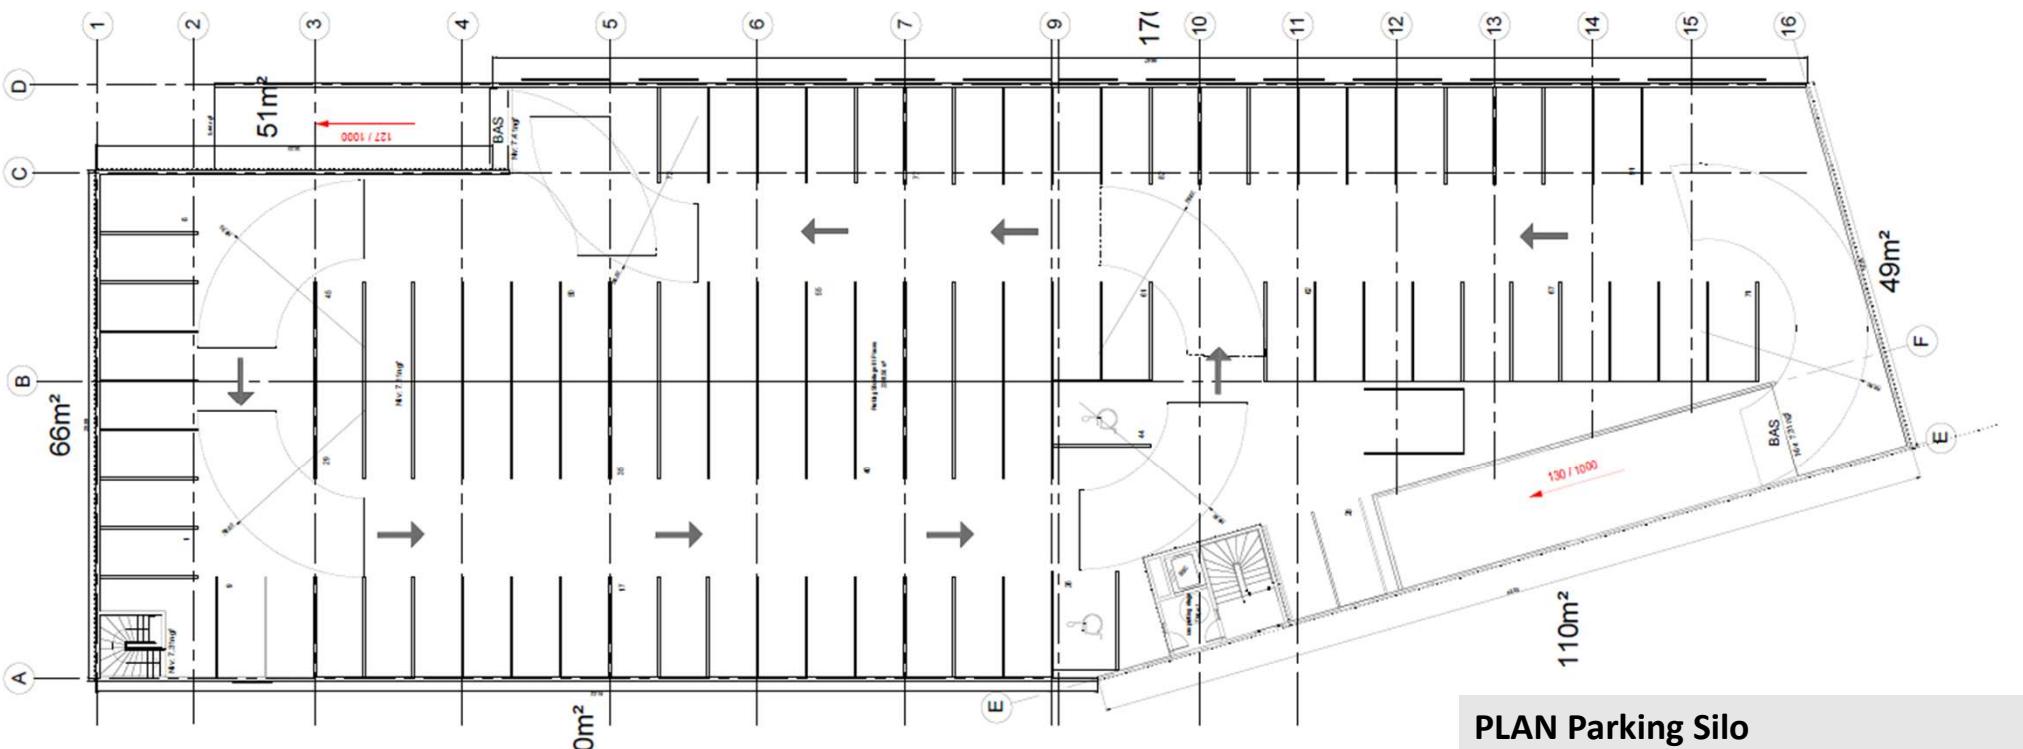


PLAN Parking Silo


Façade Nord Ouest

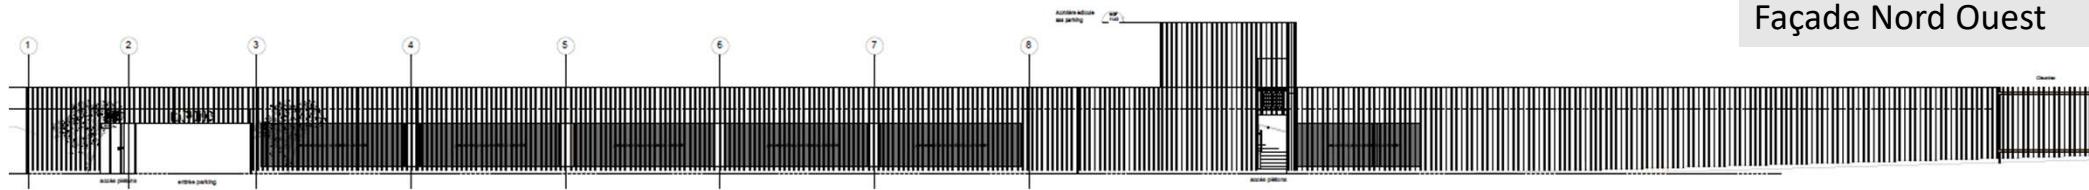


Façade Sud Est

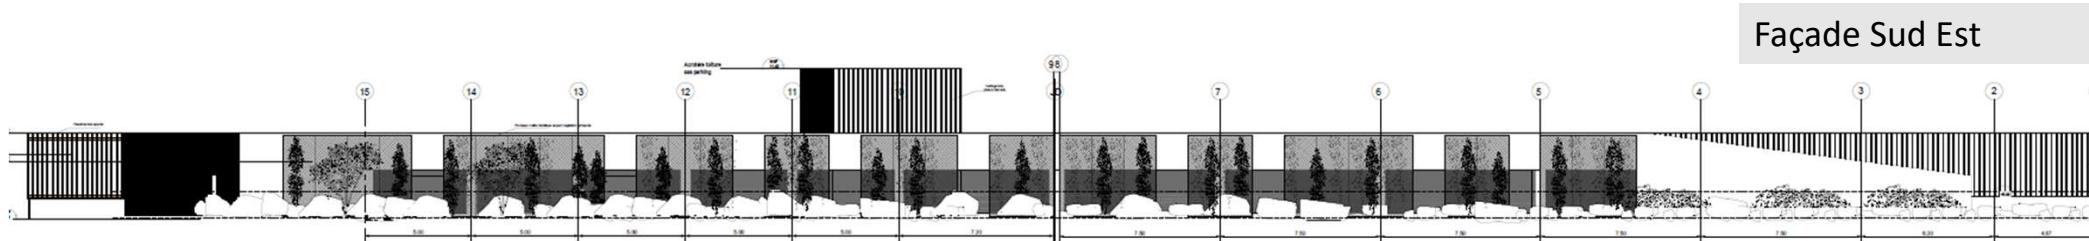

Façade Sud Ouest

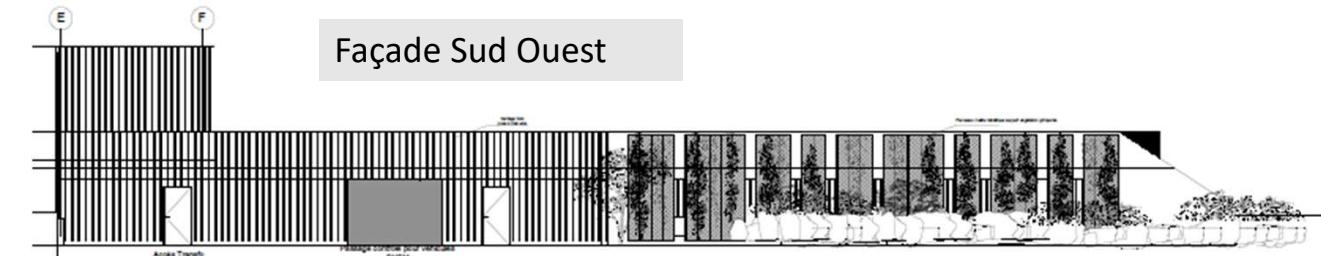


Façade Nord Est

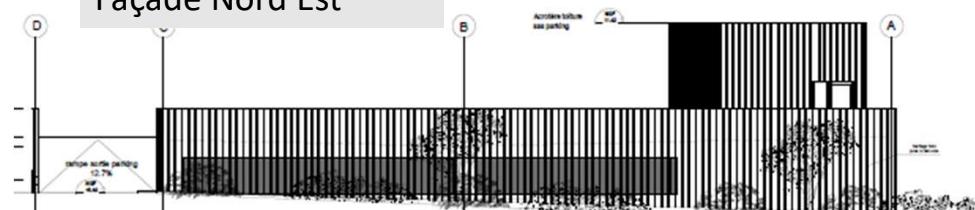


PLAN Parking Silo

PLAN RDC

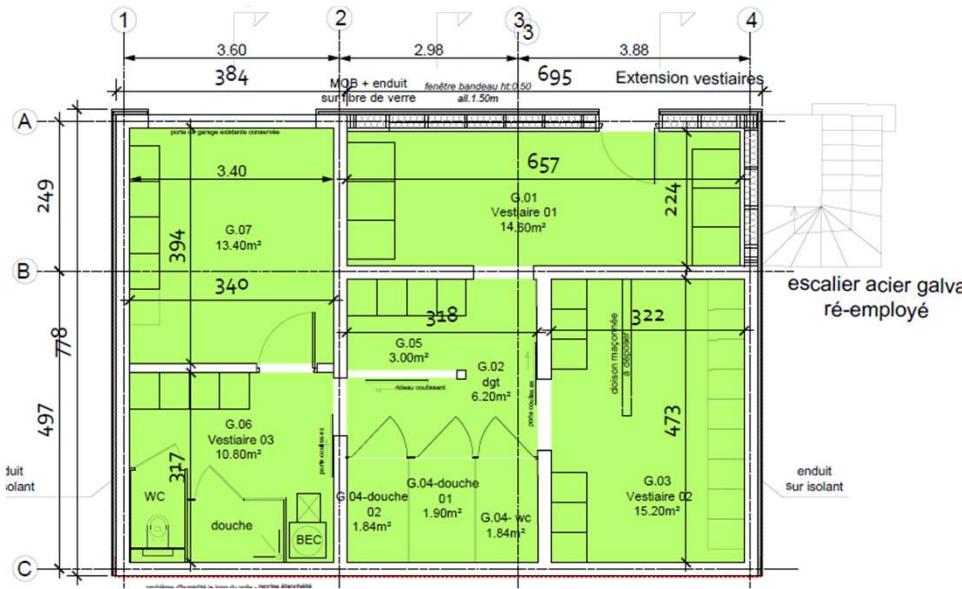


Façade Sud Est

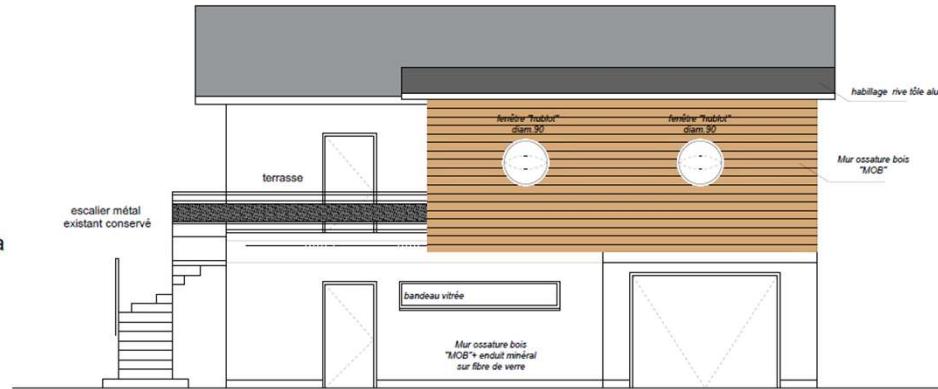

Façade Nord Est

PLAN Etage


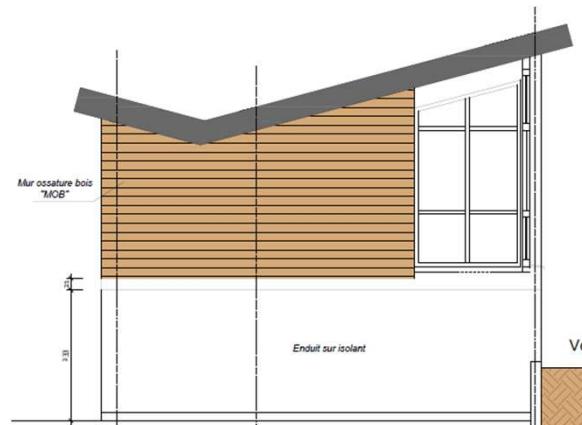


PLAN Bâtiment SNSM




Vue en Plan




Façade principale

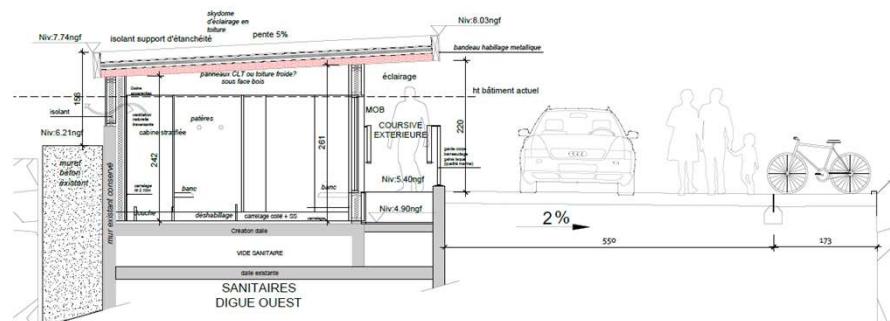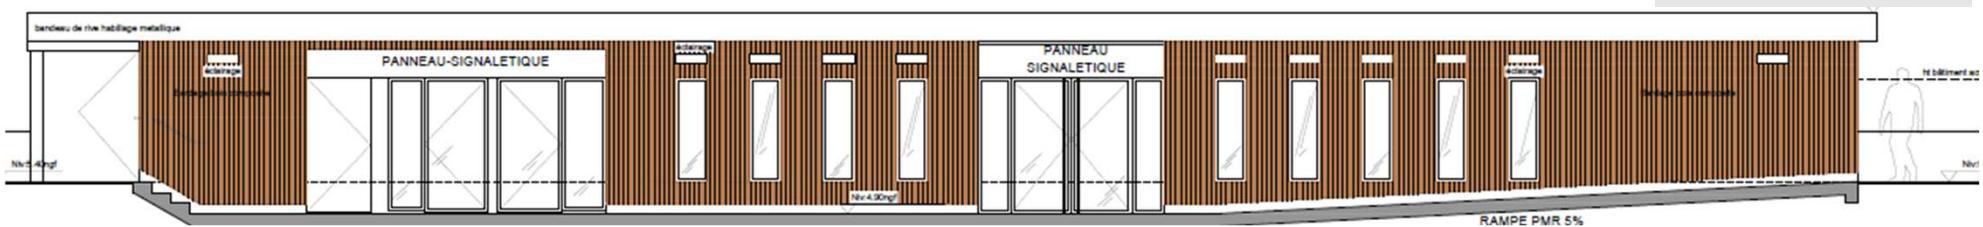

PLAN Sanitaires sur Digues

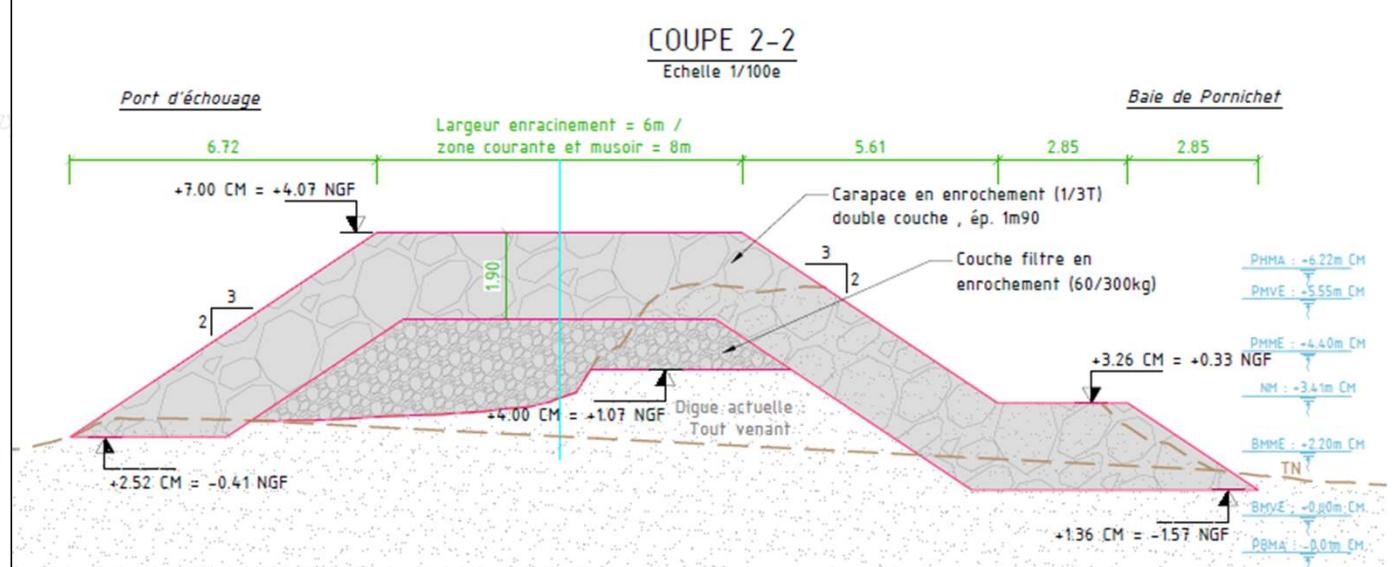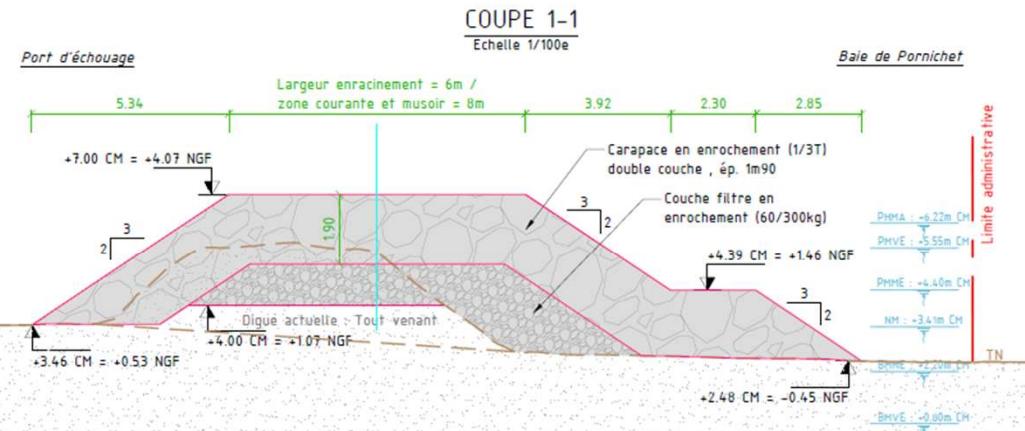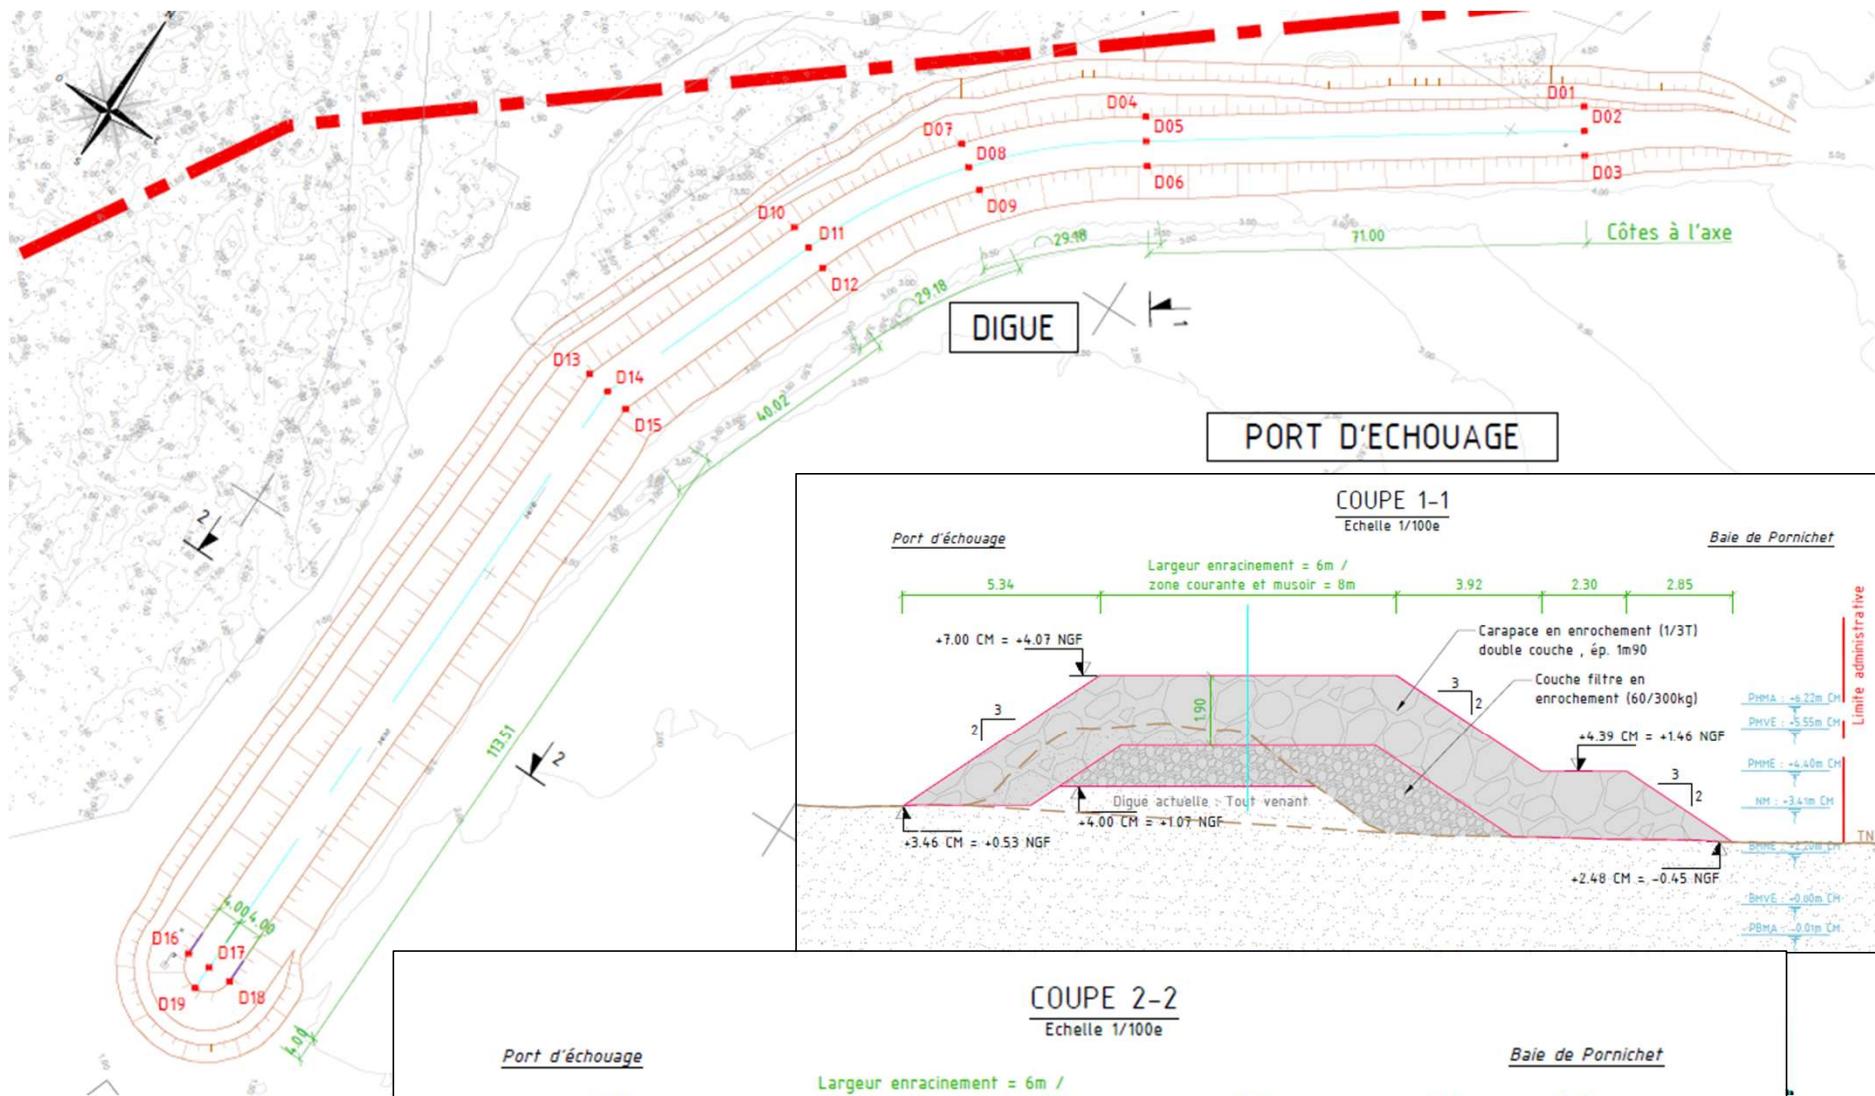

**Renforcement digue
Port d'Echouage**

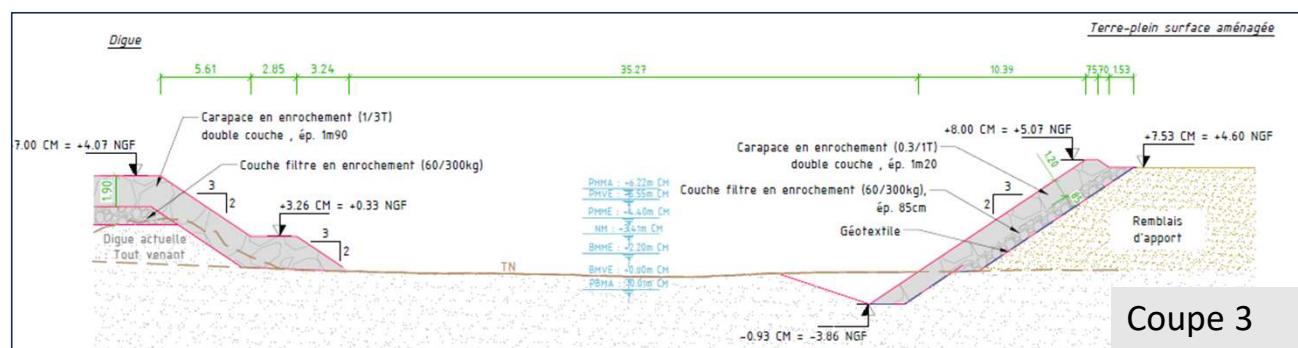


Extension du Terre Plein


Vue en plan



Accroche sur Terre-plein

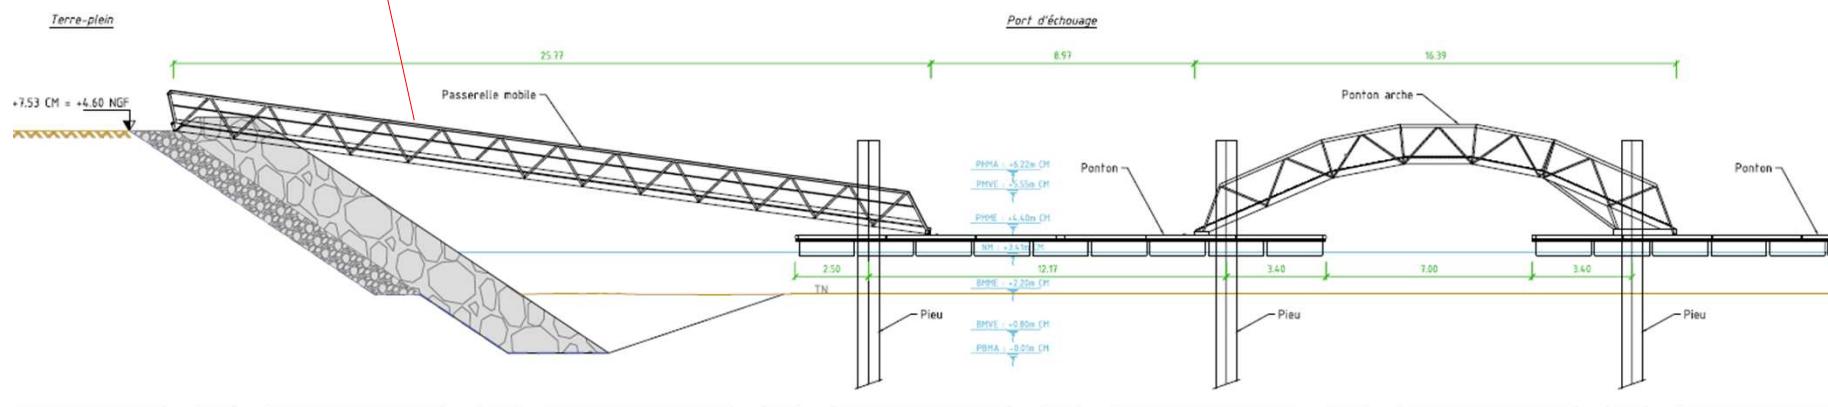

Accroche côté plage

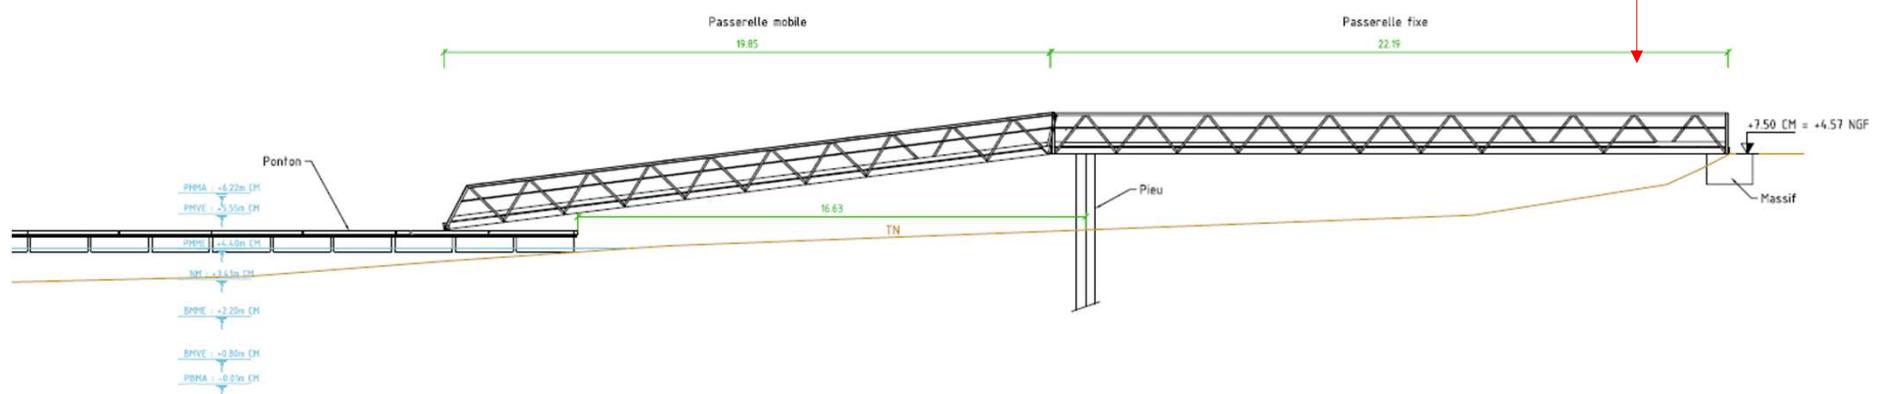

Panne de desserte