



CONTACT

49 Rue des Garotières
44115 Haute-Goulaine

contact@groupeascia.fr

02 40 80 76 83

in

Groupe Ascia

COMPÉTENCES

Études Structures

Béton Armé

Charpente Métallique et Bois

Diagnostic

Économie TCE et VRD

REHABILITATION DE

3 OUVRAGES LITTORAUX

SAINTE MAERGUERITE / PORNICHET (44)

STR-05

Plans DCE béton

n°affaire

24-067

Auteur

F.MOUSSARD

Echelle

1/50 – 1/50 – 1/100

DIAG

APS

APD

PRO

DCE



MARCHE

EXE



DATE	Indice	Modifications
30/12/2024	0	Première diffusion
25/09/2025	1	Modification suite à changement poids engin

MATRE D'OUVRAGE	PAYSAGISTE	BUREAU CONTRÔLE	BE STRUCTURE / ECO
Ville de PORNICHE T Hôtel de Ville 120, Avenue du Général de Gaulle 44 380 PORNICHE T	AGPU Paysage & Urbanisme 11 rue des Frères Lumières 44 119 TREILLERES	QUALICONSULT 6 bis Rue Alessandro Volta 44 480 CARQUEFOU	ASCIA INGENIERIE 49 rue des garotières 44 115 -HAUTE-GOULANE Tél. 02 40 80 76 83
COORDONATEUR SPS			
ATAE 12 Avenue Jules Verne 44 230 ST SEBASTIEN SUR LOIRE			

RAMPE PIERRE PERCEE - Etat existant

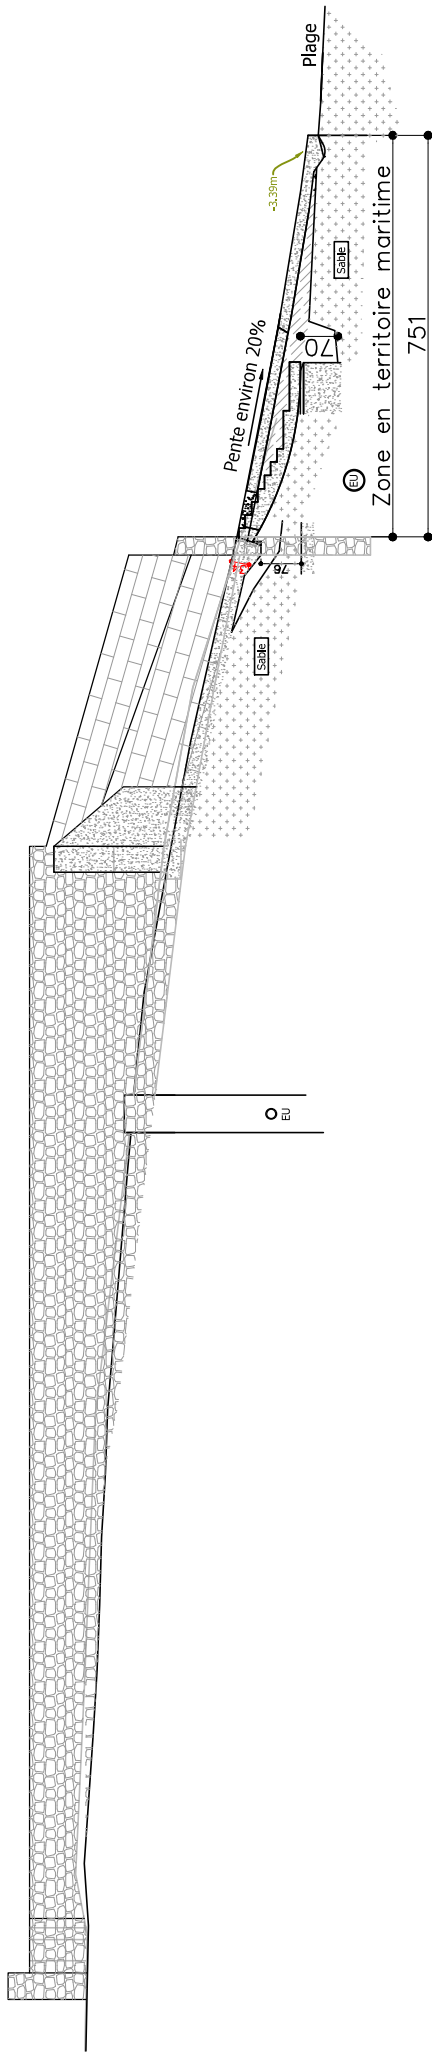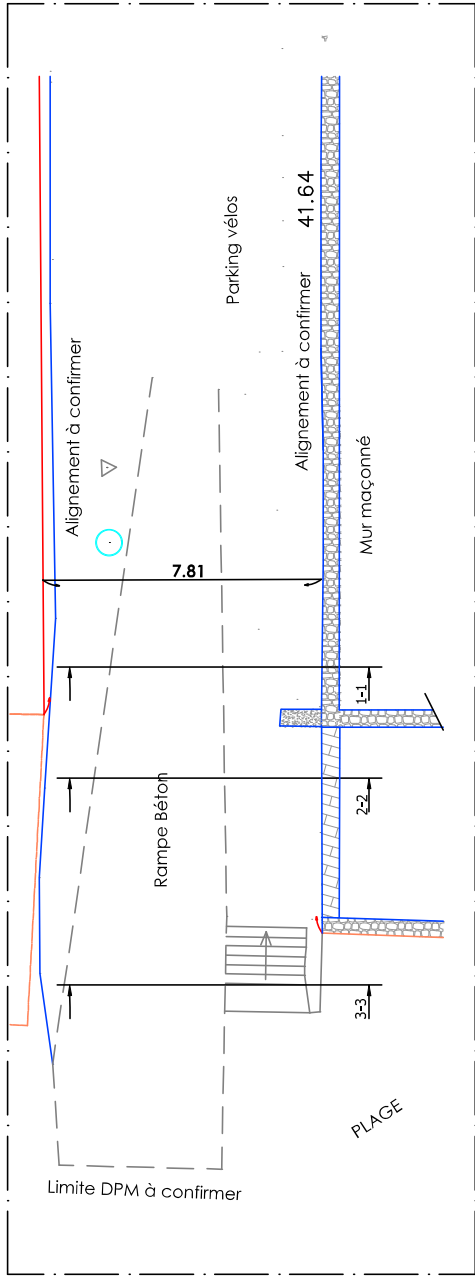


RAMPE PIERRE PERCEE - Abaissement de 1 m et étrécissement de la rampe

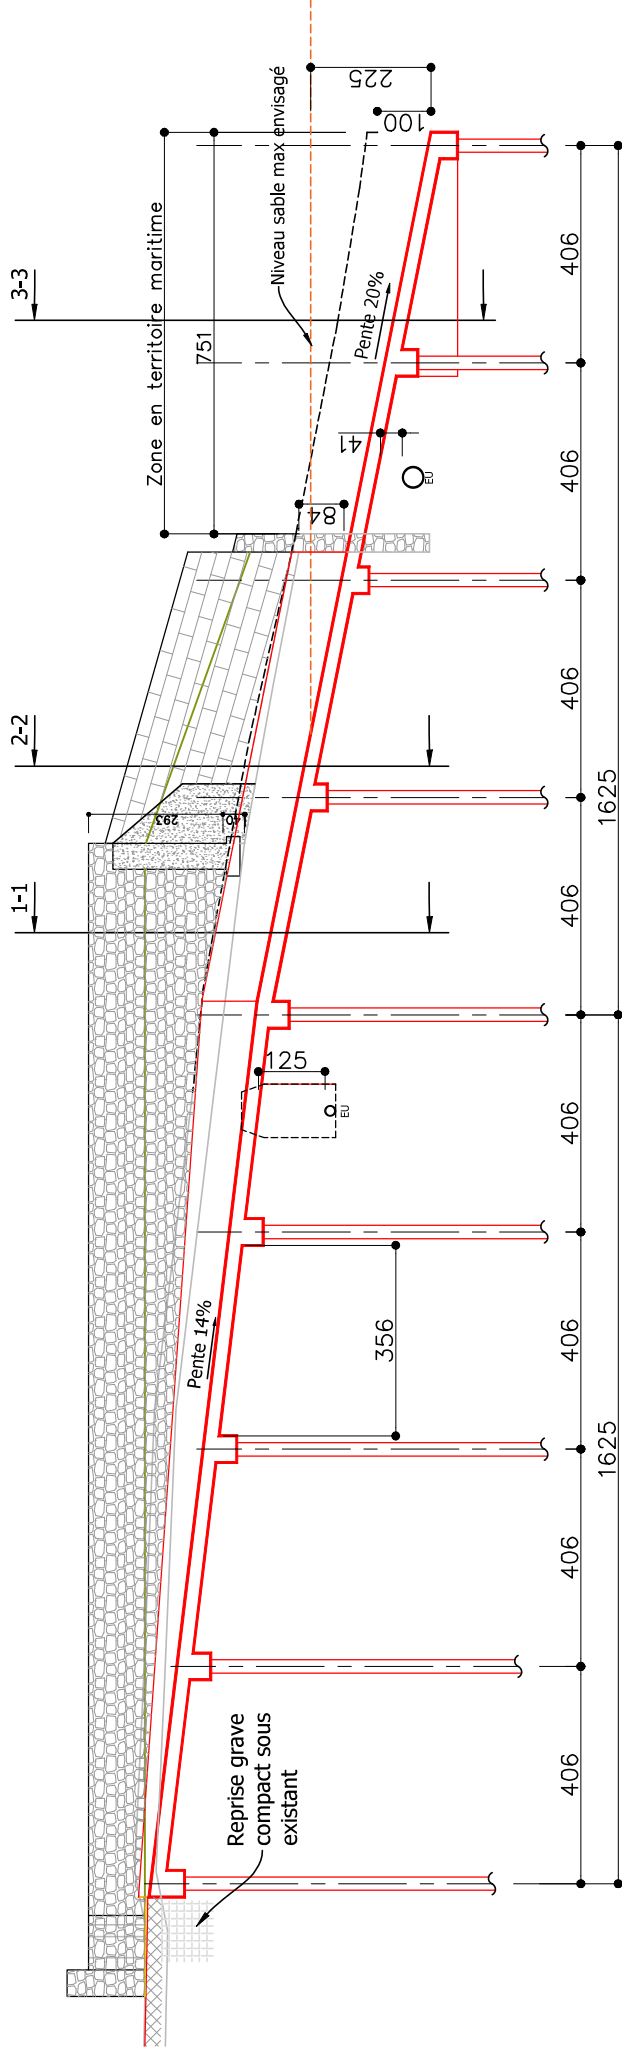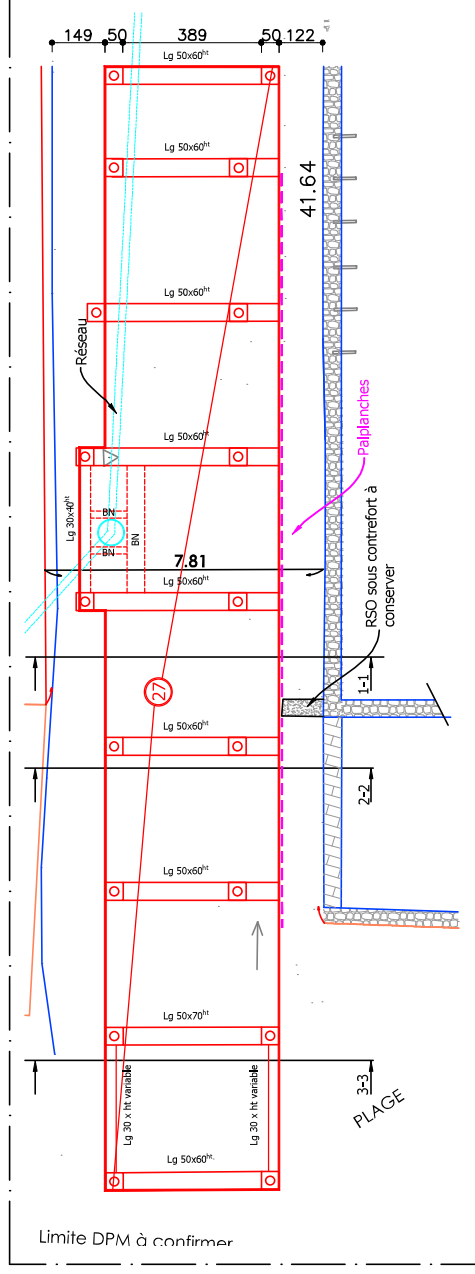


Abaissement de 1 m et étrécissement de la rampe

Coupe 1-1

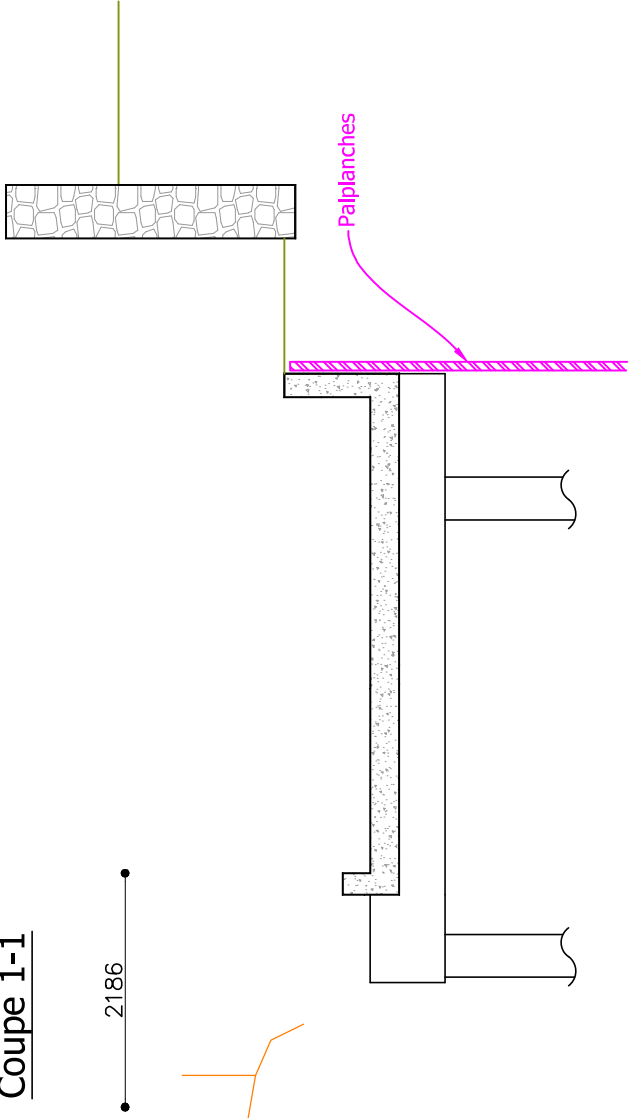

Coupe 2-2

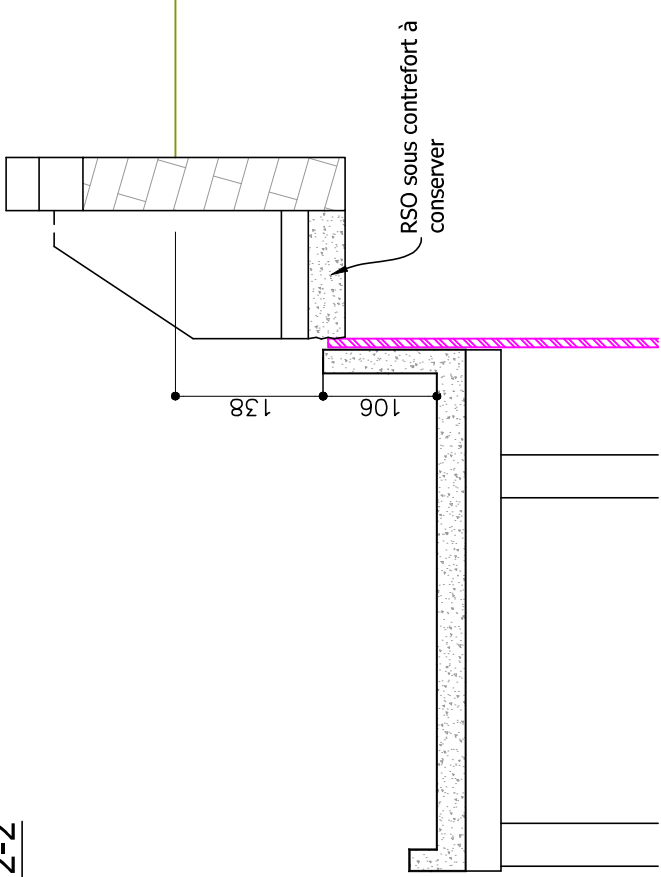

Coupe 3-3

